


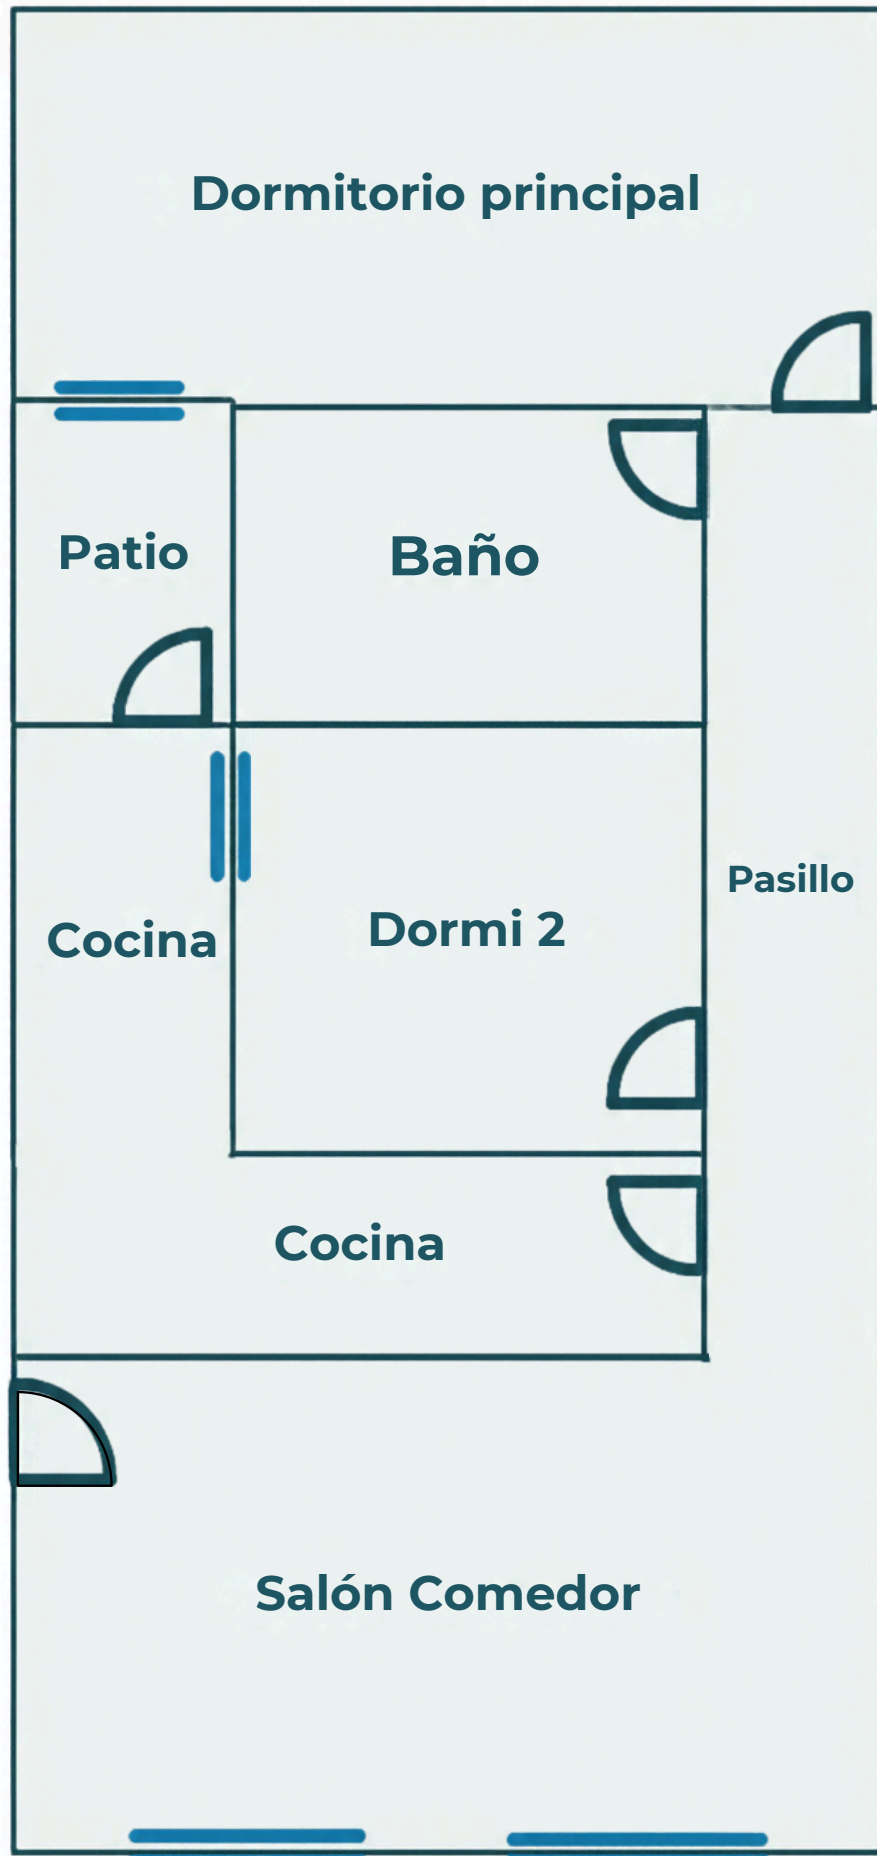

Planta Principal

Calle Hermano Apolinar

Croquis - Idea de distribución sin valor contractual.
No contempla medidas exactas ni a escala.



Planta Alta - Terraza

Calle Hermano Apolinar

Croquis - Idea de distribución sin valor contractual.

No contempla medidas exactas ni a escala.